Prinzipskizze
Projekt: Eigenstrom / Kopplung **Stand: 14.07.2014** **[Entwicklungsphase]**

Ingenieurbüro Jan Peter Ehlers GmbH
25767 Albersdorf, Tel. 04835 - 972828
www.ing-ehlers.de, ehlers@ing-ehlers.de

ing > ehlers
energie > elektrotechnik > entwicklung
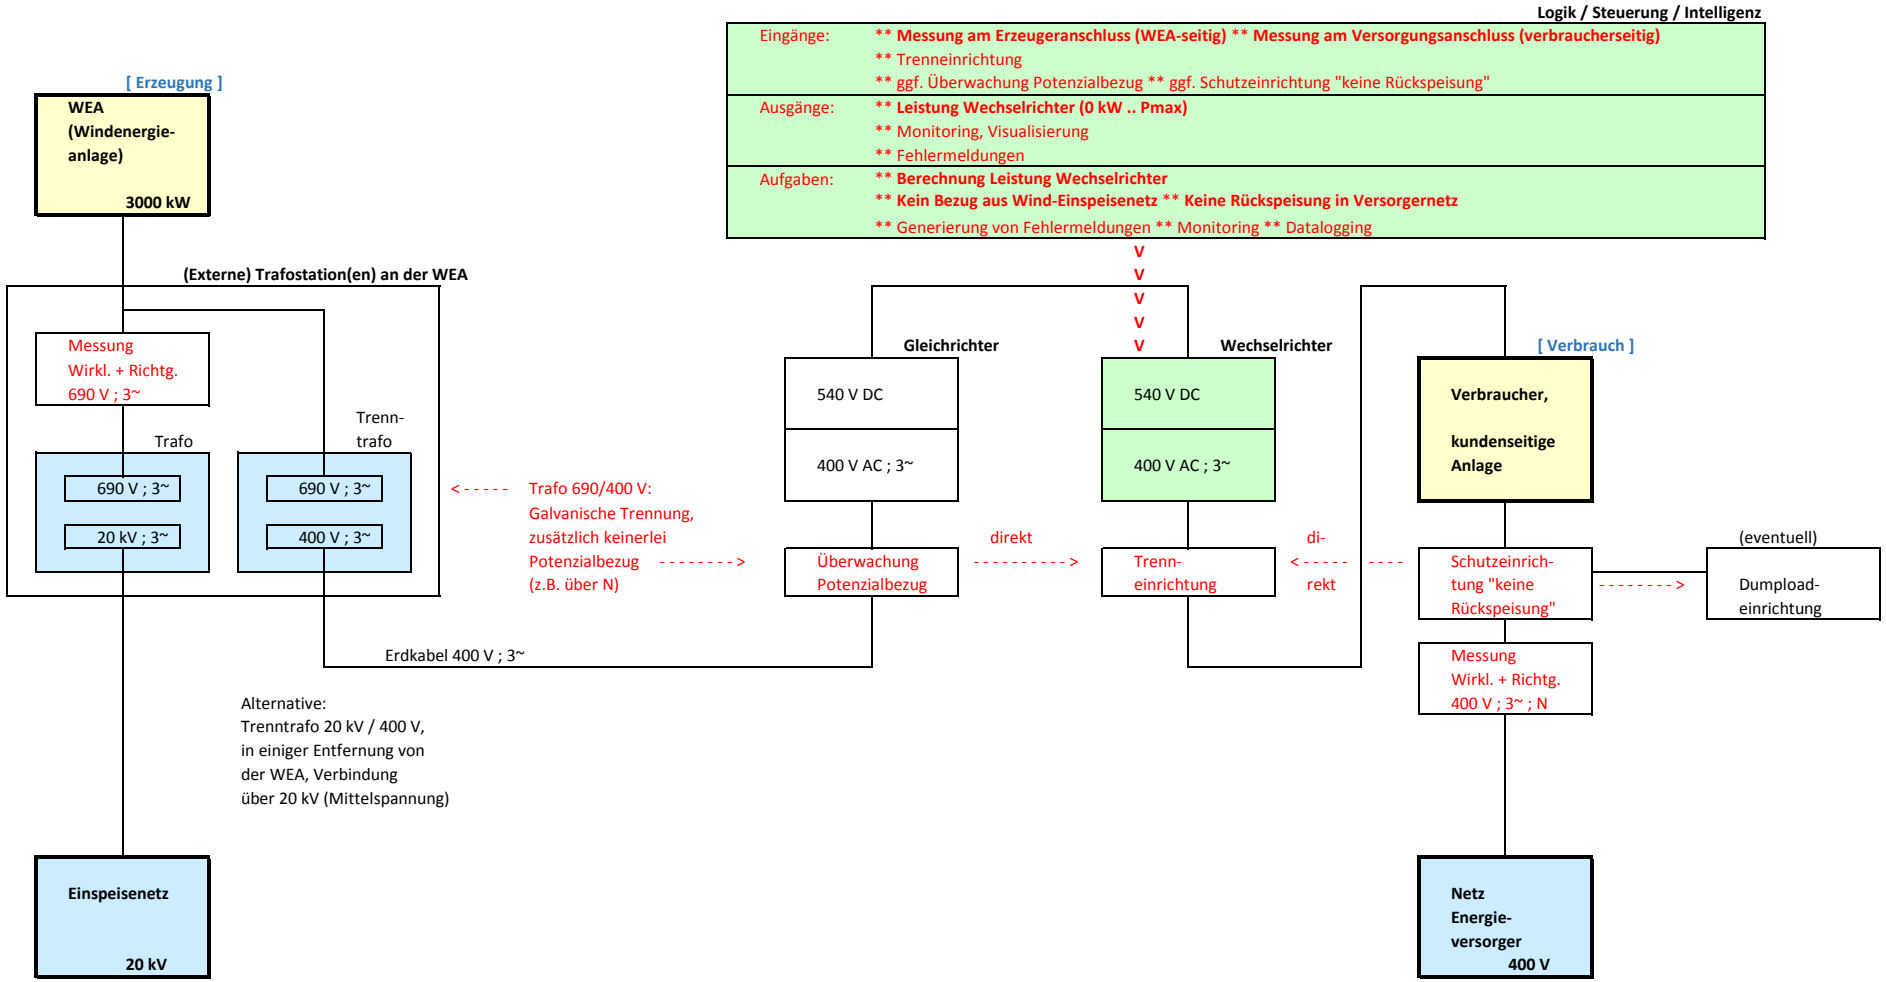
-- vertraulich -- in Entwicklung durch Ing-Ehlers --